




-Sección Longitudinal



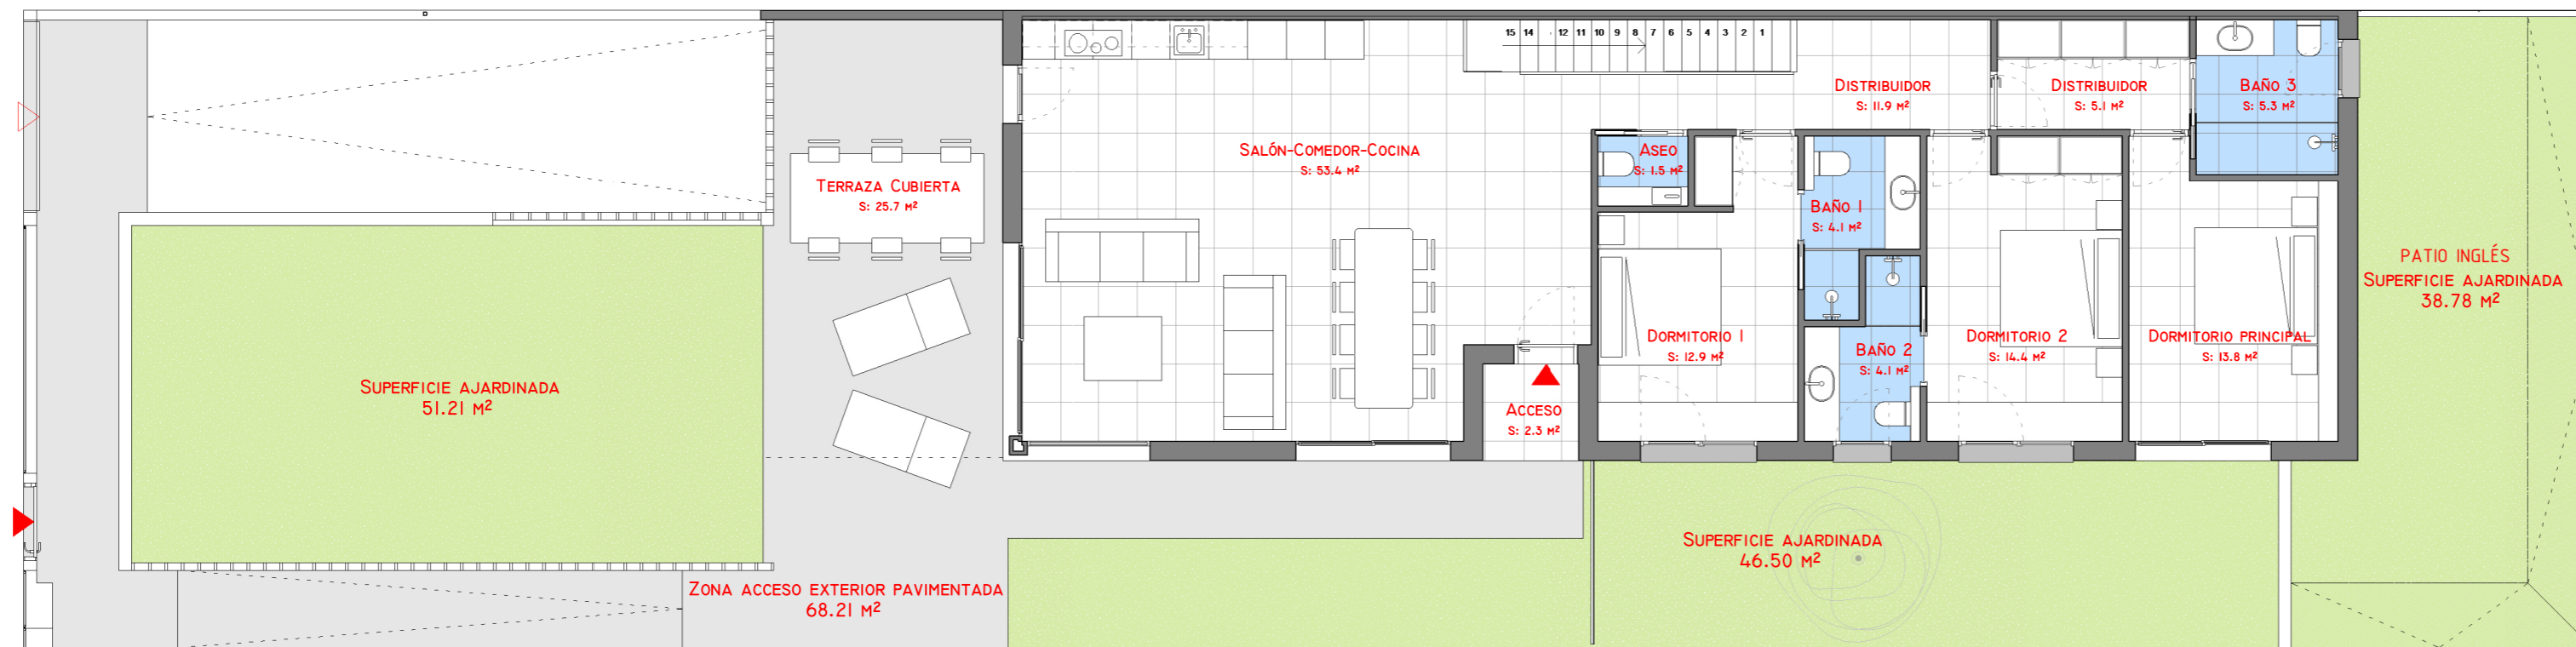


-Planta baja

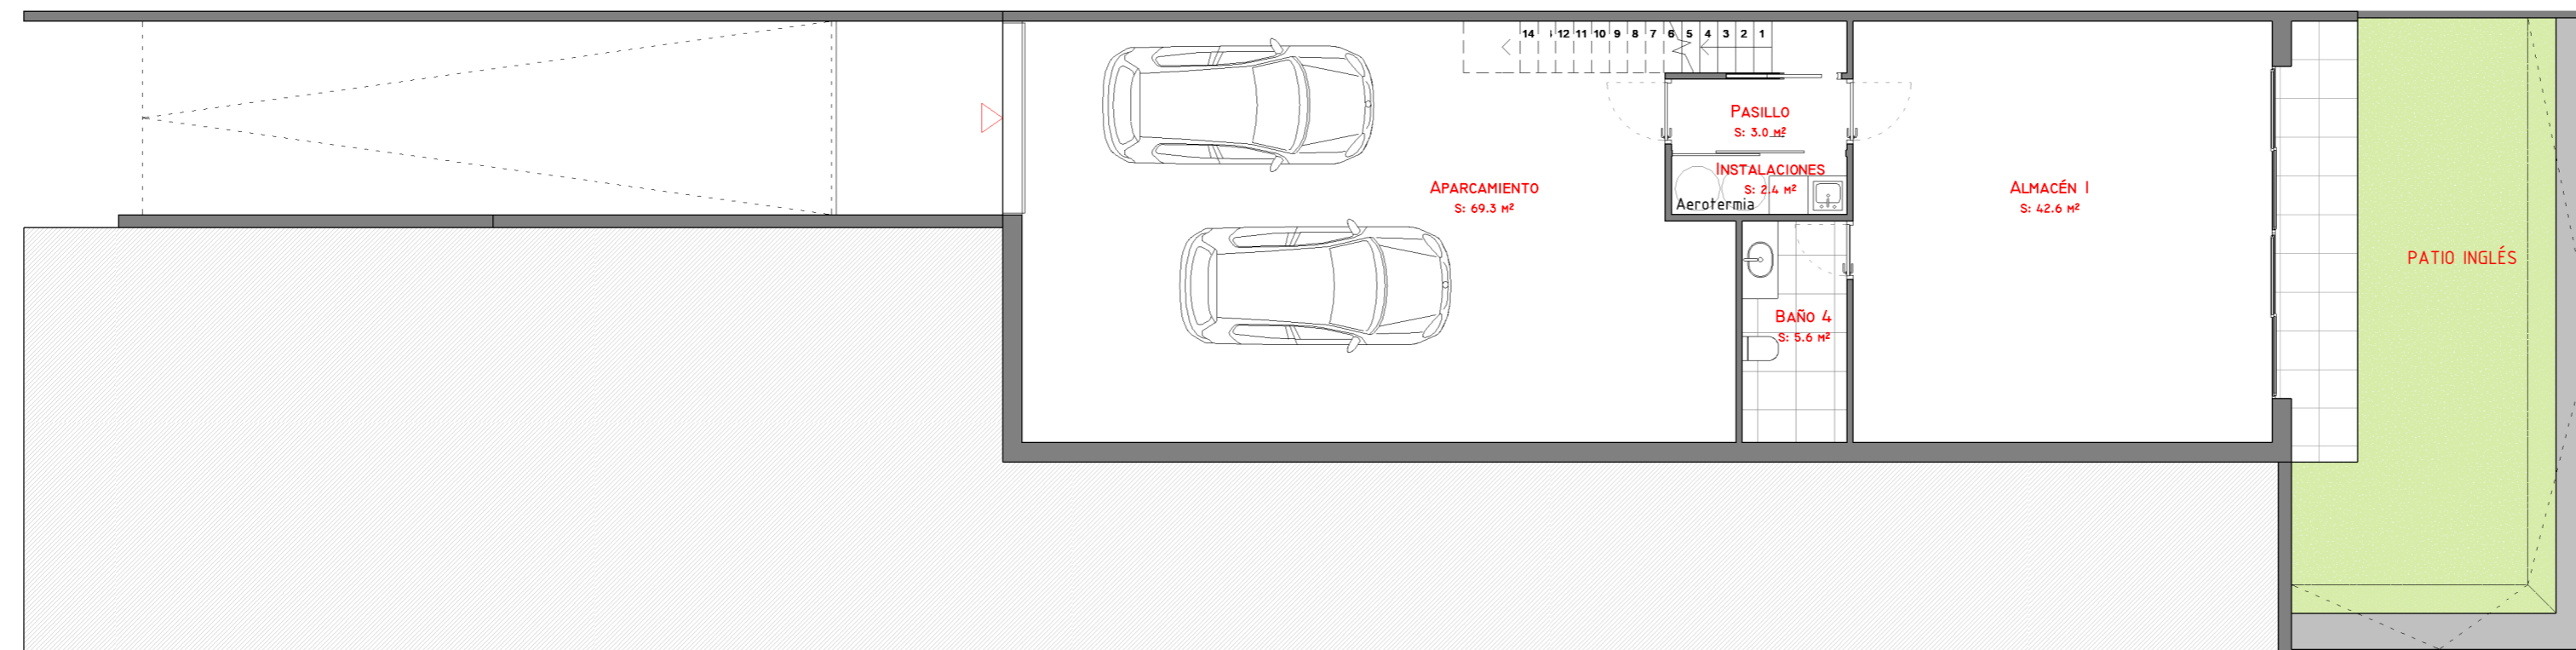

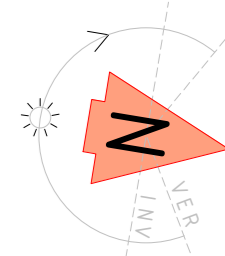-Semisótano



Nota: estos son planos comerciales. Durante el desarrollo de la obra se podrán producir modificaciones por cuestiones técnicas en base a las decisiones de la dirección facultativa. El mobiliario que aparece no está incluido en el precio de venta del inmueble.

ARQUITECTURA	
 <b>ZG</b> oficina de arquitectura CB www.zg-arq.com MADRID TEL (+34) 910.293.282 correo@ZG-ARQ.com	
PROPIEDAD	
<b>VALBUENA REAL ESTATE SL CIF: B13762745.</b>	
	
PROYECTO	
<b>PROYECTO para VIVIENDA UNIFAMILIAR PAREADA, en Sector 8C, Prado Coguloso, CERCEDA, Madrid.</b>	
PLANO	
<b>PLANOS DE VENTA</b> PARCELAS: 11.12, 11.14, 11.16, 11.18 y 11.20	
FECHA	Nº PARCELA
Enero de 2025	-
ESCALA	DELINEACIÓN
1 : 100 Impreso A2	 Arquitectura