




-Sección Longitudinal

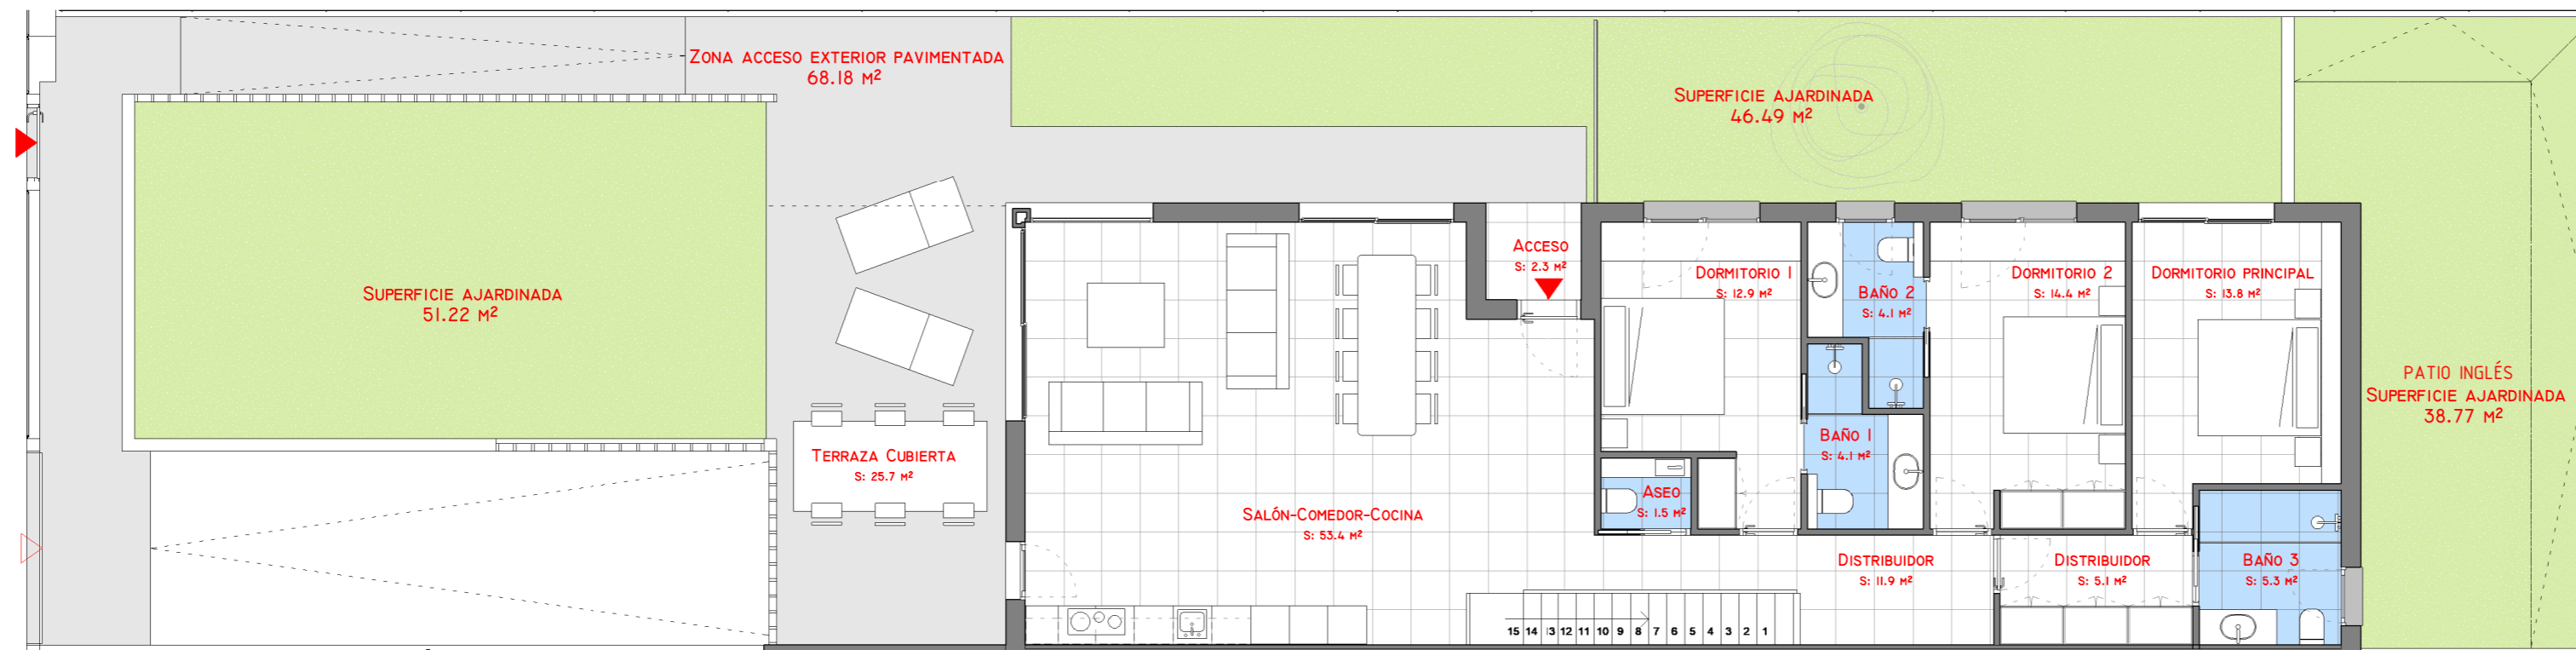

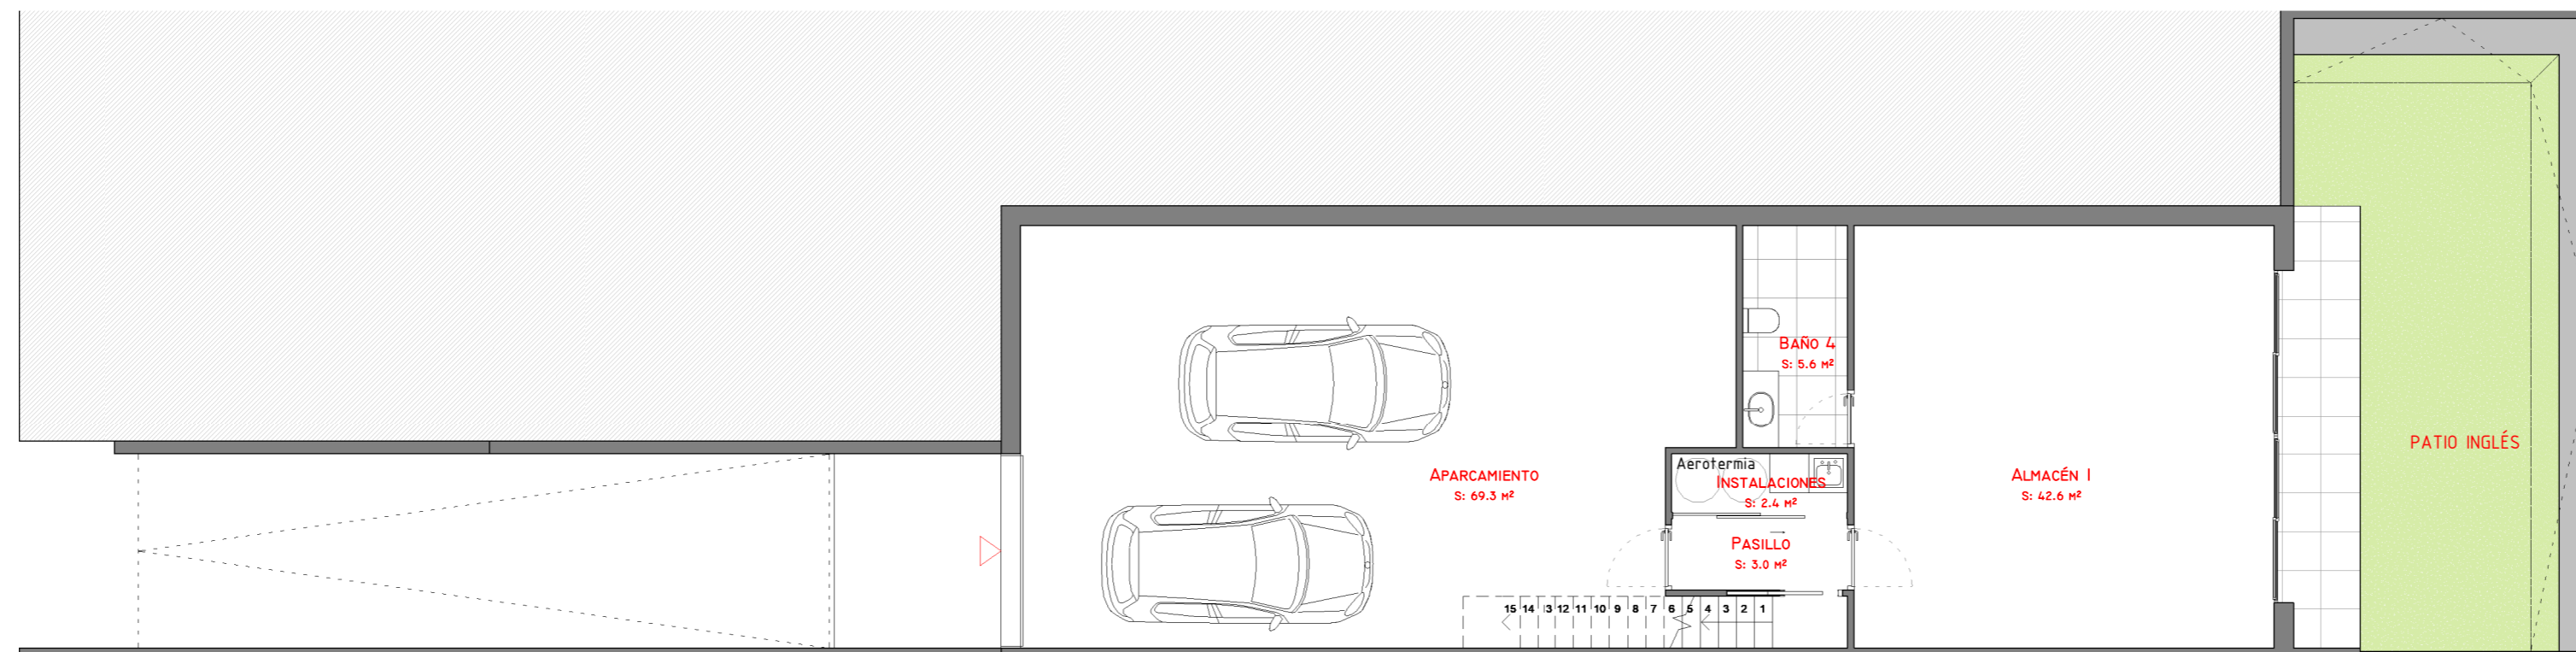

-Panta baja

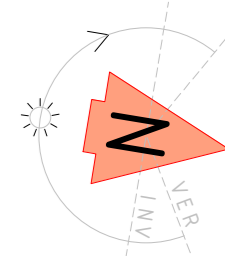

-Semisótano

Nota: estos son planos comerciales. Durante el desarrollo de la obra se podrán producir modificaciones por cuestiones técnicas en base a las decisiones de la dirección facultativa. El mobiliario que aparece no está incluido en el precio de venta del inmueble.

ARQUITECTURA  ZG oficina de arquitectura CB www.zg-arq.com MADRID TEL (+34) 910.293.282 correo@zg-arq.com	
PROPIEDAD VALBUENA REAL ESTATE SL CIF: B13762745.	
	
PROYECTO PROYECTO para VIVIENDA UNIFAMILIAR PAREADA, en Sector 8C, Prado Coguloso, CERCEDA, Madrid.	
PLANO PLANOS DE VENTA PARCELAS: 11.11, 11.13, 11.15, 11.17 y 11.19	
FECHA Enero de 2025	Nº PARCELA --
ESCALA 1 : 100 Impreso A2	DELINEACIÓN ZG Arquitectura